

ΕΦΗΜΕΡΙΣ ΤΗΣ ΚΥΒΕΡΝΗΣΕΩΣ
ΤΗΣ ΕΛΛΗΝΙΚΗΣ ΔΗΜΟΚΡΑΤΙΑΣ

ΑΘΗΝΑ 2 ΔΕΚΕΜΒΡΙΟΥ 1992	ΤΕΥΧΟΣ ΤΕΤΑΡΤΟ	ΑΡΙΘΜΟΣ ΦΥΛΛΟΥ 1256

ΠΕΡΙΕΧΟΜΕΝΑ

ΑΝΑΔΑΣΩΣΕΙΣ

ΑΠΟΦΑΣΕΙΣ

ΑΠΑΛΛΟΤΡΙΩΣΕΙΣ

ΑΠΟΦΑΣΕΙΣ

ΑΝΑΔΑΣΩΣΕΙΣ

ΑΠΟΦΑΣΕΙΣ

Αριθ. 3893/91 (1)

Κήρυξη ως αναδασωτέας εκτάσεως 4028 τ.μ. στη θέση «Χώνους ή Μανδριά» Νικολάκη» Κοινότητας Καλυβίων του Νομού Αττικής.

Ο ΝΟΜΑΡΧΗΣ ΑΝΑΤ. ΑΤΤΙΚΗΣ

Έχοντας υπόψη:

1) Τις διατάξεις του Ν.3200/55 «περί Διοικητικής Αποκεντρώσεως», όπως αυτές τροποποιήθηκαν μεταγενέστερα με το Ν.Δ. 532/70.

2) Τις διατάξεις του Ν.Δ. 1147/1972 «περί Διοικήσεως μείζονος Πρωτευούσης» σε συνδυασμό με τις όμοιες του 711/72 Β.Δ.

3) Τις διατάξεις του άρθρου 31 το παρ. 3 του Συντάγματος.

4) Τις διατάξεις του Ν.998/79 «περί προστασίας των Δασών και των Δασικών εν γένει εκτάσεων της Χώρας» και ειδικότερα:

α) Του άρθρου 41 παρ. 1.

β) Του άρθρου 38 παρ. 1.

5) Τις διαταγές του Υπουργείου Γεωργίας:

α) 160417/1180/8.7.80 «περί οδηγιών για τις αναδασωτέες εκτάσεις.

β) 182447/3049/24.9.80.

6) Τις αριθ. 3363/91 και 4545/17.12.91 προτάσεις του Δασαρχείου Λαυρίου σχετικά με την κήρυξη ως αναδασωτέας, της αναφερομένης στο θέμα εκτάσεως, αποφασίζουμε:

Κηρύσσουμε αναδασωτέα, ώστε να αποκλεισθεί η διάθεσή της για άλλο προορισμό, τη δημόσια δασική έκταση, εμβαδού τεσσάρων χιλιάδων και είκοσι οκτώ (4028) τετραγωνικών μέτρων, που βρίσκεται στη θέση Χώνους ή Μανδριά Νικολάκη περιφερείας Κοινότητας Καλυβίων Ν. Αττικής, με σκοπό τη διατήρηση του χαρακτήρα της δασικής εκτάσεως της οποιας η δασική βλάστηση που αποτελείτο από αείφυλλα - πλατύφυλλα, καταστράφηκε με παρόνομη εκχέρσωση πριν το έτος 1975 και από Μάϊο έως Ιούλιο 1991 με διαμόρφωση, αυθαίρετη περιτοίχηση και ανέγερση αυθαιρέτου οικίας και προσδιορίζεται από τα στοιχεία Α - Β - Γ - Δ - Ε - Ζ - Α, όπως φαίνονται στο συνημμένο διάγραμμα το οποίο αποτελεί αναπόσπαστο μέρος της αποφάσεως αυτής και έχει όρια:

Ανατολικά: Με χέρσα σήμερα έκταση.

Δυτικά: Με αγροτικό δρόμο.

Βόρεια: Με αγροτικό δρόμο και χέρσα έκταση σήμερα.

Νότια: Με αγροτικό δρόμο.

Η απόφαση αυτή να δημοσιευθεί στην Εφημερίδα της Κυβερνήσεως.

Αγία Παρασκευή, 21 Οκτωβρίου 1992

Ο Νομάρχης
ΕΥΑΓ. ΧΑΡΑΛΑΜΠΙΔΗΣ

ΤΟΠΟΓΡΑΦΙΚΟ ΔΙΑΓΡΑΜΜΑ ΚΑΙ ΑΠΟΣΠΑΣΜΑ ΤΟΥ ΑΡΙΘ. 6467/5

Φ. χάρτου Γ.Υ.Σ. κλίμακας 1:5000 στο οποίο φαίνεται η έκταση που κατέχουμε από τους 1) Παρασκευή Μαλούπου & 2) Ιωάννη Βογιατζή στη θέση "Κώνους ή Μαντριά Νικολάκη" Κοινότητας Καλυβίων εμβαδού 4.028 τ.μ.

Για την σύνταξη

Χριστίνα Πλέσσια

Τεχνολόγος Δασοπονίας

ΠΡΟΣΑΡΤΑΤΑΙ

Στην αριθ. 3893/91

απόφαση μας.

Αγ. Παρασκευή 21-10-1992

Ο Νομάρχης


ΤΣΥ

ΕΥΑΓ. ΧΑΡΑΛΑΜΠΙΔΗΣ

ΘΕΩΡΗΘΗΚΕ

23-9-1991

Ο Δασάρχης

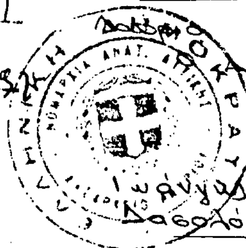

Ιωάννης Διάκος

Δασολόγος με Α β

ΑΠΑΛΛΟΤΡΙΩΣΕΙΣ

ΑΠΟΦΑΣΕΙΣ

Αριθ. 986 (2)

Καθορισμός των ορίων του αιγιαλού, δημιουργία ζώνης παραλίας και παλαιού αιγιαλού στη θέση «ΕΛΑΙΟΧΩΡΙ» Κοινότητας Ελαιοχωρίου της Επαρχίας Παγγαίου Ν. Καβάλας, μπροστά στην ιδιοκτησία του Γεωργίου Παναγιωτόπουλου.

Ο ΝΟΜΑΡΧΗΣ ΚΑΒΑΛΑΣ

Έχοντας υπόψη:

1. Τις διατάξεις των άρθρων 1 μέχρι και 7 του Α.Ν. 2344/40 «περί αιγιαλού και παραλίας» όπως τροποποιήθηκαν, συμπληρώθηκαν και ισχύουν μέχρι σήμερα.

2. Την διάταξη του άρθρου 100 Π.Δ/τος 284/88 «περί οργανισμού της Κεντρικής Υπηρεσίας του Υπουργείου Οικονομικών».

3. Την από 21.7.92 έκθεση της Επιτροπής καθορισμού των ορίων αιγιαλού δημιουργία ζώνης παραλίας και παλαιού αιγιαλού με την οποία καθορίσθηκαν τα όρια του αιγιαλού, της παραλίας και του παλαιού αιγιαλού στη θέση «ΕΛΑΙΟΧΩΡΙ» της Κοινότητας Ελαιοχωρίου της Επαρχίας Παγγαίου Ν. Καβάλας, μπροστά στην ιδιοκτησία του Γεωργίου Παναγιωτόπουλου και το από 25.11.91 με κλίμακα 1.500 τοπογραφικό και υψομετρικό διάγραμμα του Αγρονόμου Τοπογράφου Μηχανικού Αδρίμη Γεώργιο που θεωρίθηκε την 24.7.1992 από την Δ/ντρια της Δ.Τ.Υ. Ν. Καβάλας Αναστασία Χατζηγρηγορίου και συνορεύει την προαναφερομένη έκθεση της Επιτροπής καθορισμού των ορίων αιγιαλού, δημιουργία ζώνης παραλίας και παλαιού αιγιαλού.

4. Την σύμφωνη γνώμη του Γ.Ε.Ν. που διατυπώθηκε στο υπ' αριθ. πρωτ. Φ.5445/507/19.8.92 έγγραφό του.

5. Τις διατάξεις του άρθρου 1 της παρ. 1 του Ν.3200/55 (Φ.Ε.Κ. 97/Α/1955) «περί διοικητικής αποκεντρώσεως» σε συνδιασμό με τις διατάξεις του από 28.6.1955 Β.Δ/τος «περί εξαιρέσεως από της κατά το άρθρο 1 παρ. 1 του Ν.3200/55 αρμοδιότητος των Νομαρχών, αντικειμένων τινών αρμοδιότητας του Υπουργού Οικονομικών», του Β.Δ/τος 704/1970 και του αρθρου 1 παρ. 5 του Π.Δ./τος 71/25.2.84, σχετικά με την μεταβίβαση αρμοδιοτήτων του Υπουργού Οικονομικών και στις Περιφερειακές Αρχές διανομαρχιακού επιπέδου, αποφασίζουμε:

1. Επικυρώνουμε την από 21.7.92 έκθεση της Επιτροπής καθορισμού των ορίων αιγιαλού, παραλίας και παλαιού αιγιαλού καθώς και το από 25.11.92 τοπογραφικό διάγραμμα που τη συνοδεύει, το οποίο συντάχθηκε από τον Αγρονόμο Τοπογράφο Μηχανικό Αδρίμη Γεώργιο με κλίμακα 1:500 και θεωρήθηκε την 27.7.92 από την δ/ντρια της Δ.Τ.Υ. Ν. Καβάλας Αναστασία Χατζηγρηγορίου, επί του οποίου η πιο πάνω Επιτροπή καθόρισε με κόκκινη γραμμή τα όρια του αιγιαλού, κίντρινη γραμμή τα όρια της παραλίας και με κυανή γραμμή τα όρια του παλαιού αιγιαλού στη θέση «ΕΛΑΙΟΧΩΡΙ» Κοινότητας Ελαιοχωρίου της Επαρχίας Παγγαίου Ν. Καβάλας, μπροστά στην ιδιοκτησία του Γεωργίου Παναγιωτόπουλου.

1. Η παρούσα απόφαση μαζί με την έκθεση και το διάγραμμα που προαναφέρονται να δημοσιευθούν στην εφημερίδα της Κυβέρνησης.

Καβάλα, 17 Νοεμβρίου 1992

Ο Νομάρχης
ΑΘΑΝΑΣΙΟΣ ΠΑΡΤΑΛΗΣ

ΕΚΘΕΣΗ

Έκθεση επιτροπής καθορισμού ορίων αιγιαλού παραλίας - παλαιού αιγιαλού.

Άρθρο 100 του Π.Δ.284/88

Για τον καθορισμό των οριογραμμών αιγιαλού - παραλίας - παλαιού αιγιαλού στο ΕΛΑΙΟΧΩΡΙ» Παγγαίου στη Κοινότητα Ελαιοχωρίου, μπροστά στην ιδιοκτησία του Γεωργ. Παναγιωτόπουλου.

Στην Ελευθ/πολη σήμερα στις 21.7.92 οι υπογεγραμμένοι:

1.- Λαζαρίδου Ιουλία, Προϊσταμένη Δ.Ο.Υ. Ελευθ/πολης.

2.- Χ/Γρηγορίου Αναστ., Προϊσταμένη Δ.Τ.Υ. Ν. Καβάλας.

3.- Πανανης Χρηστ., Αναπληρωτής Λιμενάρχη Καβάλας λόγω κωλύμματος, αποτελούντες την Επιτροπή καθορισμού των ορίων του αιγιαλού - παραλίας δυνάμει του άρθρου 100 του Π.Δ.284/88 και της 78/17.2.92 απόφασης Νομάρχη, παραγρ. 1 άρθρου 89 του Π.Δ.284/88 συγκληθείσα διά της 5466/16.7.92 της Προέδρου αυτής μεταβήκαμε επιτόπου στην προαναφερομένη περιοχή στις 21.7.92.

Λάβοντας υπόψη

1) Την από 4.12.91 αίτηση του ενδιαφερομένου καθώς και το από 25.11.91 τοπογραφικό και υψομετρικό διάγραμμα σ' ένα (1) φύλλο πινακίδας, σε κλίμακα 1:500, συνταχθέν από το Τοπογράφο Μηχανικό Αδρίμη Γεώργιο, που ελέγχθηκε για την ακρίβεια της αποτύπωσης από τον πολιτικό Μηχανικό Κωνσταντινίδη Χρήστο στις 10.1.1992 θεωρήθηκε από την Δ.Τ.Υ. Ν. Καβάλας στις 24.7.1992.

2) Τις σχετικές διατάξεις του Α.Ν. 2344/40 όπως αυτός τροποποιήθηκε και την σχετική σ' αυτόν δικαστηριακή και διοικητική νομολογία.

3) Την από την επιτόπια μετάβαση σχηματισθείσα αντίληψη για το πλάτος της βρεχομένης ζώνης ξηράς και των λοιπών συναφών στοιχείων ήτοι:

α) Η περιγραφή τις μορφολογίας της περιοχής συνίσταται ως εξής:

Το έδαφος καθόλο το μήκος της ακτής είναι αμμώδες, εκτός από μερικές βραχώδεις εξάρχεις, ενώ μετά τα 30.00 - 40.00 μ. υπάρχει έδαφος αργιλώδες καλλιεργούμενο από ελαιόδενδρα και αμπέλια καθώς επίσης υπάρχει πυκνή βλάστηση από αυτοφυείς θάμνους, παρουσιάζοντας μεγάλες κλίσεις και υψομετρικές διαφορές.

Στη παραπάνω περιοχή υπάρχουν ενδείξεις ότι έχουν γίνει παλαιότερα προσχώσεις και ως εκ τούτου υφίσταται παλαιός αιγιαλός.

β) Η υφισταμένη σήμερα αυτογραμμή έχει διαμορφωθεί με προσχώεις χωρίς να έχουν εκτελεσθεί τεχνικά έργα.

γ) Η θάλασσα είναι ισοβαθής από 0,00 - 0,50 μ. και σε απόσταση 0.00 - 50.00 μ. από την ακτή. Χωρίς να παρουσιάζει ξέρες και υφάλους.

δ) Παλίρροιες και θαλάσσια ρεύματα τα φυσιολογικά της θάλασσάς της περιοχής.

ε) Η διεύθυνση των ανέμων είναι όλων των διευθύνσεων, εκτάσεως 8 - 9 BF.

στ) Την από 20.10.92 τεχνική έκθεση εφαρμογής του αριθ. 3224 Παραχωρητηρίου της Δ/νσης Τεχν. Υπηρεσιών Ν. Καβάλας, αγροτεμαχίου διανομής Ελαιοχωρίου, καθώς και του άριθ. 31532/20.8.81 τίτλο της Δ/νσης Γεωργίας Νομαρχίας Καβάλας, αποφασίζουμε:

1.- Καθορίζουμε στο παραπάνω τοπογραφικό διάγραμμα:

α) Την οριογραμμή του αιγιαλού διά ερυθράς συνεχούς πολυγωνικής γραμμής 1, 2, ...11 της οποίας οι κορυφές εξασφαλίζονται από τα σταθερά σημεία Τ1, Τ2, ...Τ6 και των οποίων οι συντεταγμένες αναγράφονται στο διάγραμμα.

β) Την οριογραμμή της παραλίας διά κίτρινης συνεχούς πολυγωνικής γραμμής 1', 2', ...11' της οποίας οι κορυφές εξασφαλίζονται από τα σταθερά σημεία Τι, Τ2, ...Τ6 και των οποίων οι συντεταγμένες αναγράφονται στο διάγραμμα.

γ) Την οριογραμμή του παλαιού αιγιαλού διά κυανής συνεχούς πολυγωνικής γραμμής 1'', 2'', ...11'' της οποίας οι κορυφές εξασφαλίζονται από τα σταθερά σημεία Τ1, Τ2, ...Τ6 και των οποίων οι συντεταγμένες αναγράφονται στο διάγραμμα.

2.- Κτίσματα στη ζώνη αιγιαλού - παραλίας και παλαιού αιγιαλού δεν υπάρχουν, εκτός από μερικές αυθαίρετες παράγκες.

3.- Αποφαίνεται ότι υφίσταται παλαιός αιγιαλός.

4.- Καθορίζει ζώνη παραλίας πλάτους παντού 10.00 μ. επειδή δεν εξυπηρετούνται οι σκοποί της παραγρ. 1 του άρθρου 7 του Α.Ν. 2344/40.

5. Εξαιρείται η ζώνη του παλαιού αιγιαλού το αριθ. 3224 αγροτεμάχιο Διανομής Ελαιοχωρίου, σύμφωνα με τον αριθ. 31532/20.8.81 τίτλο της Δ/νσης Γεωργίας Νομαρχίας Καβάλας, εφαρμόζοντας τις διατάξεις της παραγ. 3 του άρθρου 2 του Α.Ν. 2344/40, συμφώνως και το αριθ. Ν.2823/1138/2.2.83 έγγραφο του Υπουργού Οικονομικών.

Η Επιτροπή

Η Πρόεδρος
ΛΑΖΑΡΙΔΟΥ ΙΟΥΛΙΑ

Τα Μέλη
Χ/ΓΡΗΓΟΡΙΟΥ ΑΝΑΣΤ.
ΠΑΝΑΝΗΣ ΧΡΗΣΤΟΣ

ΤΟΠΟΓΡΑΦΙΚΟ ΔΙΑΓΡΑΜΜΑ
ΚΑΘΟΡΙΣΜΟΥ ΟΡΙΩΝ ΑΙΓΙΑΛΟΥ – ΠΑΡΑΛΙΑΣ

ΕΝΔΙΑΦΕΡΟΜΕΝΟΣ : ΠΑΝΑΓΙΩΤΟΠΟΥΛΟΣ Γ.

ΚΟΙΝΟΤΗΤΑ : ΕΛΑΙΟΧΩΡΙΟΥ

ΕΠΑΡΧΙΑ : ΠΑΓΓΑΙΟΥ

ΑΡΜΟΔΙΑ ΟΙΚΟΝΟΜΙΚΗ ΕΦΟΡΙΑ : ΟΙΚΟΝ. ΕΦΟΡΙΑ ΠΑΓΓΑΙΟΥ

ΝΟΜΑΡΧΙΑ : ΚΑΒΑΛΑΣ

ΚΛΙΜΑΚΑ 1 : 500

ΙΣΟΔΙΑΣΤΑΣΗ 1.00

ΤΡΙΓΩΝΟΜΕΤΡΙΚΗ ΕΞΑΡΤΗΣΗ : ΤΟΠΟΓΡΑΦΙΚΗΣ ΥΠΗΡΕΣΙΑΣ Ν.Κ.

ΥΨΟΜΕΤΡΙΚΗ ΑΦΕΤΗΡΙΑ : ΤΟΠΟΓΡΑΦΙΚΗΣ

ΚΕΝΤΡΟ ΦΥΛΛΟΥ ΧΑΡΤΟΥ Φ = 40 51 Λ = 0 33

ΜΕΘΟΔΟΣ ΑΠΟΤΥΠΩΣΕΩΣ : ΤΑΧΥΜΕΤΡΙΚΗ

ΧΡΟΝΟΛΟΓΙΑ ΑΠΟΤΥΠΩΣΕΩΣ : ΝΟΕΜΒΡΙΟΣ 1991

ΚΑΒΑΛΑ 25-11-91

– ο –

ΣΥΝΤΑΞΑΣ

ΓΕΩΡΓΙΟΣ Α[illegible]
ΤΟΠΟΓΡΑΦΟΣ ΜΗΧΑΝΙΚΟΣ

ΕΛΕΧΘΗΚΕ στο πεδιο για τη ακριβεια της αποτυπωσης

ΚΑΒΑΛΑ 10-1-92

– ο –

ΕΛΕΓΞΑΣ

Ο καθορισμος των οριων αιγιαλου και παραλιας γινεται για πρωτη φορα

Συνοδευει την απο 21-7-1992 εκθεση καθορισμου των οριων αιγιαλου και παραλιας – Παλαιού αιγιαλού.–


Η ΕΠΙΤΡΟΠΗ

Ο ΠΡΟΕΔΡΟΣ

ΤΑ ΜΕΛΗ

ΠΑΝΑ[illegible] ΧΡΗΣΤΟΣ
Σμηνίαρχος Λ.Σ.

ΘΕΩΡΗΘΗΚΕ
Καβάλα 24-7-1992
Η ΠΡΟΪΣΤΑΜΕΝΗ
ΔΙ/ΝΣΕΩΣ ΤΕΧΝ. [illegible]

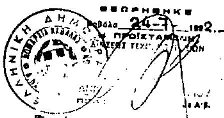

ΣΥΝΤΕΤΑΓΜΕΝΕΣ ΚΟΡΥΦΩΝ ΑΙΓΙΑΛΟΥ

Α/Α	ΑΡ. ΣΗΜΕΙΟΥ	Χ	Υ	ΜΗΚ[illegible]
1	1	-2350.[illegible]	[illegible]	
2	2	-2265.[illegible]	[illegible]	
[illegible]	[illegible]	-2214.00	-6564.[illegible]	
4	4	-2137.[illegible]	[illegible]	
[illegible]	5	-2090.[illegible]	[illegible]	
[illegible]	[illegible]	-2027.[illegible]	[illegible]	
[illegible]	7	-1960.[illegible]	-6493.[illegible]	[illegible]
[illegible]	8	-1936.50	[illegible]	[illegible]
[illegible]	[illegible]	-1920.00	-6417.50	[illegible]
[illegible]	[illegible]	-1897.[illegible]	[illegible]	[illegible]
[illegible]	[illegible]	-1850.00	[illegible]	[illegible]

ΣΥΝΤΕΤΑΓΜΕΝΕΣ ΚΟΡΥΦΩΝ ΠΑΡΑΛΙΑΣ


Α/Α	ΑΡ. ΣΗΜΕΙΟΥ	Χ	Υ	ΜΗΚ[illegible]
1	1	-2356.00	-6654.50	
2	2	-2272.20	-6616.00	[illegible]
3	3	-2217.50	-6554.[illegible]	[illegible]
4	4	-2140.00	-6553.[illegible]	[illegible]
[illegible]	5	-2093.00	-6537.50	[illegible]
[illegible]	6	-2031.00	-6492.00	[illegible]
[illegible]	7	-1975.00	-6484.20	[illegible]
8	8	-1945.50	-6453.00	[illegible]
9	9	-1928.00	-6410.50	[illegible]
10	10	-1901.60	-6393.50	[illegible]
11	11	-1850.00	-6392.50	[illegible]

ΠΙΝΑΚΑΣ ΣΥΝΤΕΤΑΓΜΕΝΩΝ ΠΑΛΑΙΟΥ ΑΙΓΙΑΛΟΥ

[illegible]	ΑΡ. ΣΗΜΕΙΟΥ	[illegible]	[illegible]	[illegible]
[illegible]	1"	[illegible]	[illegible]	
[illegible]	2	[illegible]	[illegible]	31.80
[illegible]	[illegible]	[illegible]	[illegible]	
[illegible]	[illegible]	[illegible]	[illegible]	
[illegible]	[illegible]	196[illegible]	[illegible]	[illegible]
[illegible]	[illegible]	196[illegible]	[illegible]	
[illegible]	[illegible]	[illegible]	[illegible]	[illegible]
8	8"	[illegible]	[illegible]	[illegible]
9	9"	1941.50	64[illegible]	
10	10"	[illegible]	[illegible]	[illegible]
11	11"	[illegible]	[illegible]	

———— 1, 2 ..... 11 οριογραμμή αιγιαλού
1', 2' ..... 11' —//— παραλίας
1", 2" ..... 11" —//— παλαιού αιγιαλού


ΤΟΠΟΓΡΑΦΙΚΟ ΔΙΑΓΡΑΜΜΑ
ΑΓΡΟΚΤΗΜΑΤΟΣ Α.Β...Α ΣΤΗΝ ΠΑΡΑΛΙΑ ΕΛΑΙΟΧΩ[illegible]
ΙΔΙΟΚΤΗΣΙΑΣ : ΑΦ/ΩΝ ΠΑΝΑΓΙΩΤΟΠΟΥΛΟΥ
ΚΛΙΜΑΚΑ 1 : 500

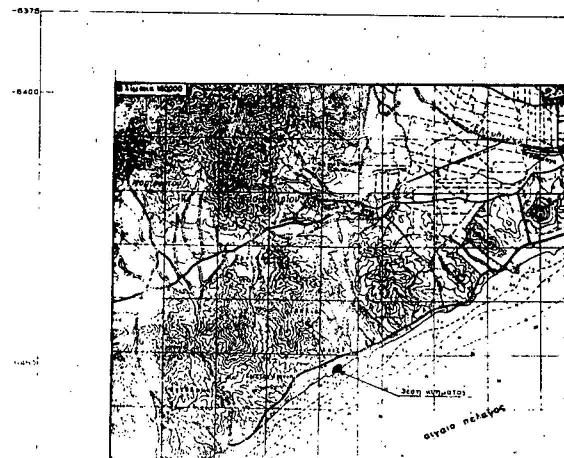



Εμβαδό Α.Β.Γ....Α = 3.625,00 τ.μ.

Απόσπασμα Διανομής



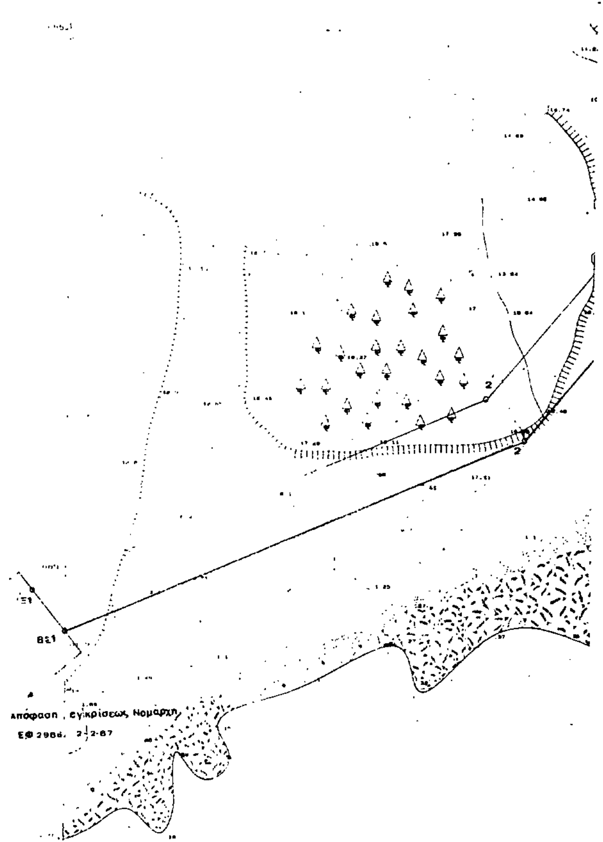

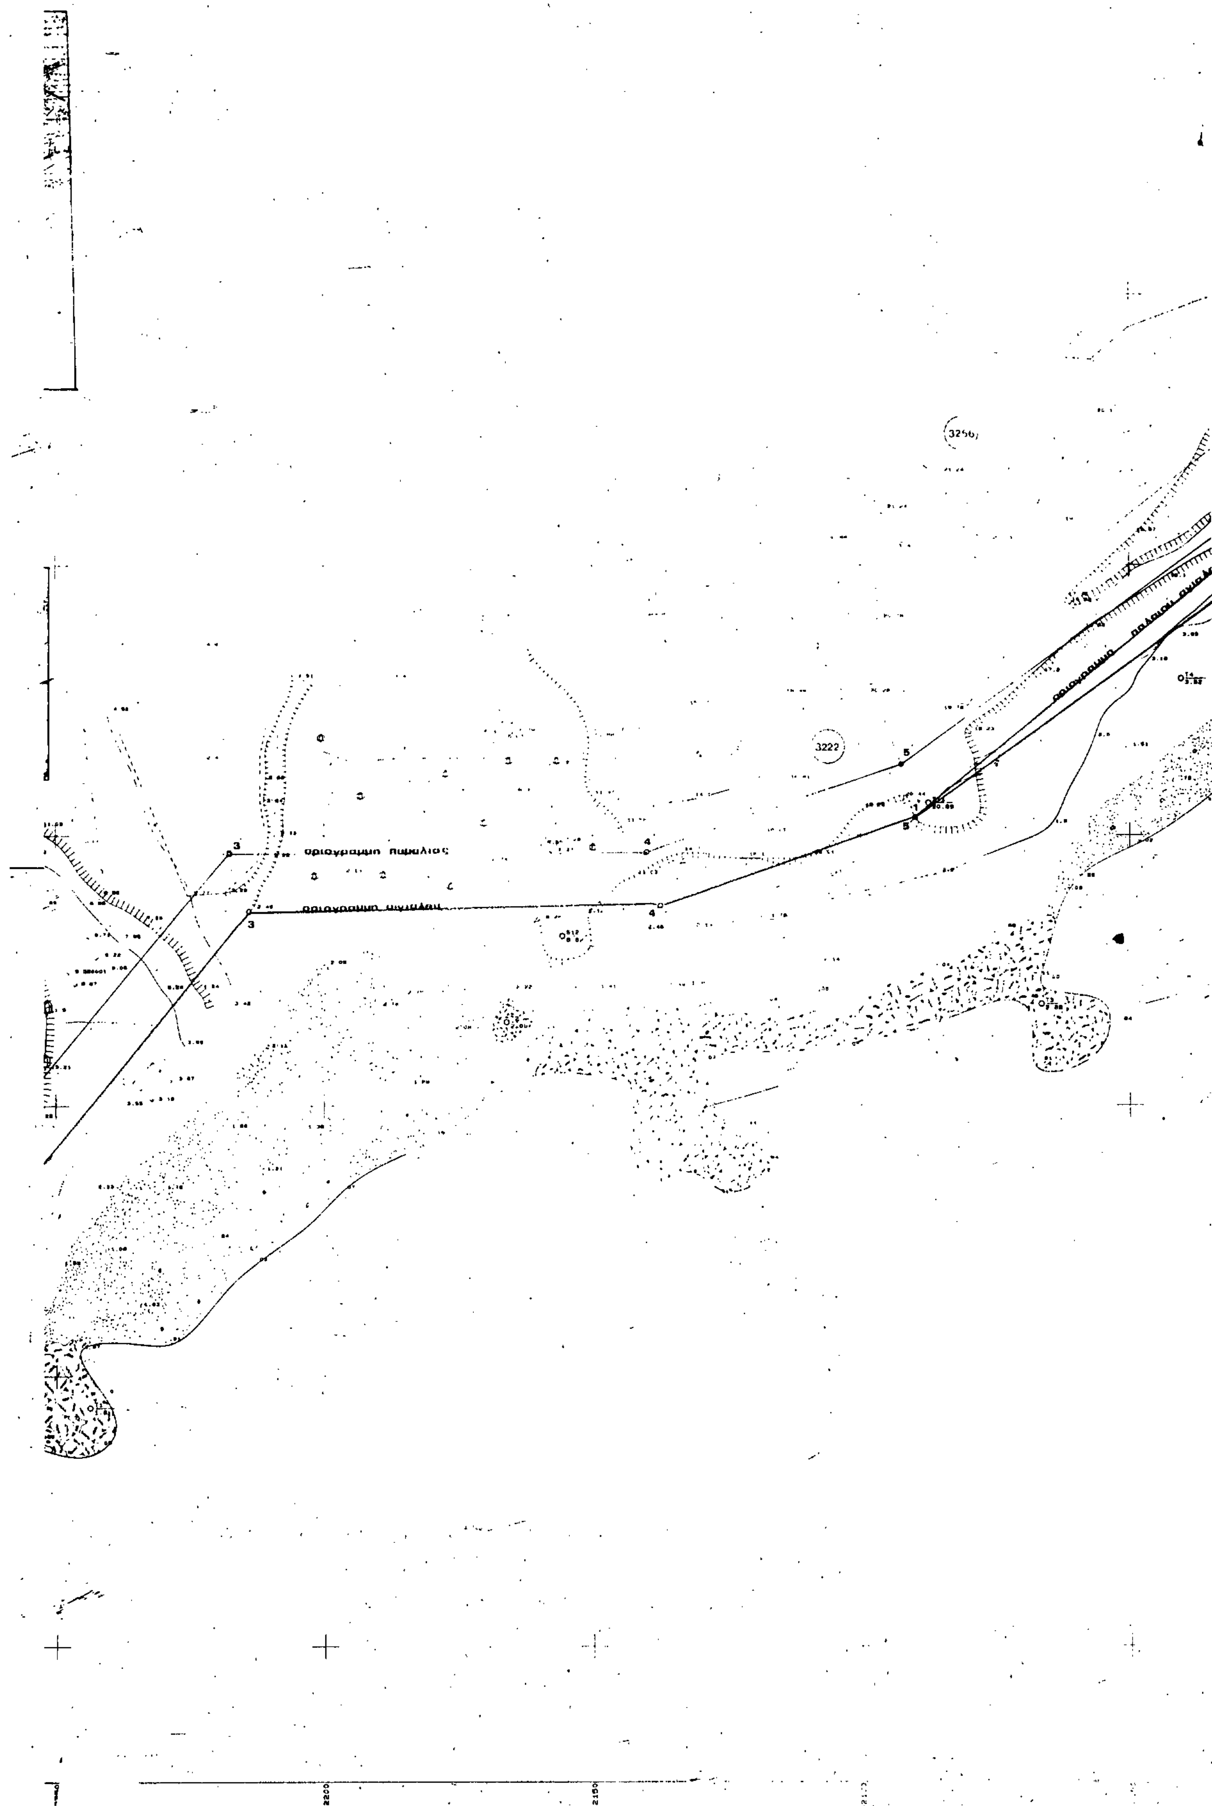
3256
3222
οριογραμμη παραλιας
οριογραμμη αιγιαλου
3
3
4
4
5
5

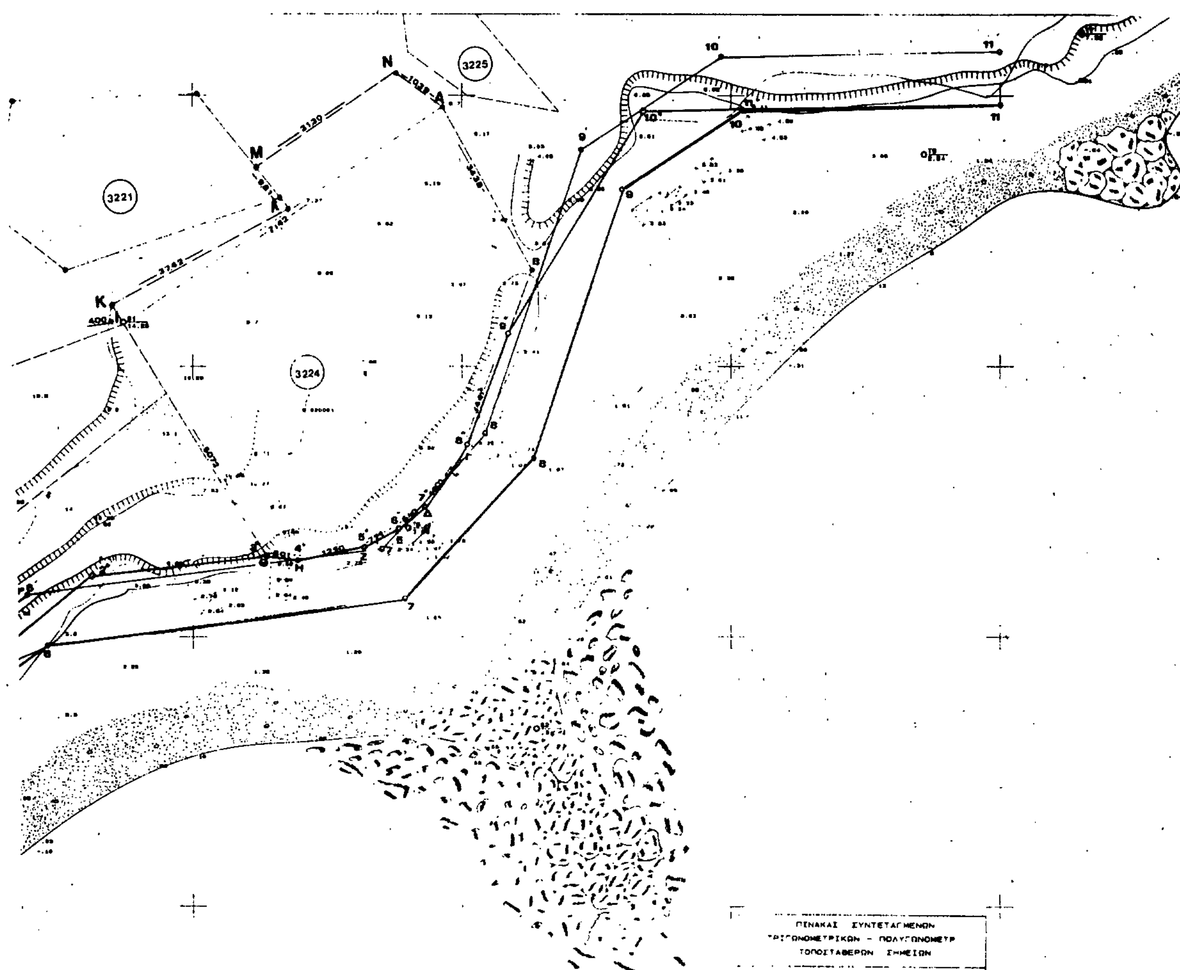

ΠΙΝΑΚΑΣ ΣΥΝΤΕΤΑΓΜΕΝΩΝ ΤΡΙΓΩΝΟΜΕΤΡΙΚΩΝ - ΠΟΛΥΓΩΝΟΜΕΤΡ ΤΟΠΟΣΤΑΘΕΡΩΝ ΣΗΜΕΙΩΝ

ΕΞΑΡΤΗΣΗ ΔΙΚΤΥΟΥ ΤΟΠΟΓΡΑΦΙΚΗ ΔΙΑΝΟΜΗΣ ΕΛΑΙΟΧΩΡΙΟΥ

Φ = 40 51 Λ = 0 33

ΣΗΜΕΙΑ	Χ	Ψ	Η
Μπουρ. Λόφος	[illegible]	[illegible]	[illegible]
Σ10	-772.70	[illegible]	44.00
Σ11	[illegible]	[illegible]	[illegible]
Σ12	[illegible]	[illegible]	[illegible]
Σ1	[illegible]	[illegible]	[illegible]
Σ7	[illegible]	[illegible]	[illegible]
Τ1	[illegible]	[illegible]	1.01
Τ2	[illegible]	[illegible]	[illegible]
Τ3	[illegible]	[illegible]	[illegible]
Τ4	[illegible]	[illegible]	[illegible]
Τ5	[illegible]	[illegible]	[illegible]
Τ6	[illegible]	[illegible]	[illegible]
Τ7	-1034.02	-6388 52	7 62
Τ8	[illegible]	[illegible]	[illegible]

ΠΙΝΑΚΑΣ ΣΥΝΤΕΤΑΓΜΕΝΩΝ ΝΕΑΣ ΠΑΡΑΧΩΡΗΣΗΣ

ΣΗΜΕΙΟ	Χ	Υ	ΜΗΚΟΣ ΠΛΕΥΡΑΣ
Λ	-1981 92	-6421.12	
Μ	-1988.08	-6413.49	9 81
Ν	-1962 10	-6396 03	31.30
Α	-1953.63	-6402.04	10 39
Ι	2012 62	-6442.31	71.42
Κ	2014 81	-6438.96	4.00
Λ	[illegible] 92	-6421.12	37.42

ΕΜΒΑΔΟΝ = 4[illegible] 34 m²

ΠΙΝΑΚΑΣ ΣΥΝΤΕΤΑΓΜΕΝΩΝ ΑΡΧΙΚΗΣ ΠΑΡΑΧΩΡΗΣΗΣ

ΣΗΜΕΙΟ	Χ	Υ	ΜΗΚΟΣ ΠΛΕΥΡΑΣ
Α	-1953 63	-6402 04	
Β	1937.02	-6432 14	34.35
Γ	-1948 61	-6464 54	34 41
Δ	1956.64	-6476 14	14 11
Ε	-1961.60	-6480 09	6 34
Ζ	-1967 95	-6483.37	2 15
Η	-1980.38	-6485 36	12 70
Θ	-1986.42	-6485 14	6.04
Ι	-2012.52	-6442.31	50.72
Α	-1953.63	-6402.04	71 42

ΕΘΝΙΚΟ ΤΥΠΟΓΡΑΦΕΙΟ

Εκδίδει την ΕΦΗΜΕΡΙΔΑ ΤΗΣ ΚΥΒΕΡΝΗΣΕΩΣ από το 1833

Διεύθυνση : Καποδιστρίου 34 Ταχ. Κώδικας: 104 32 TELEX : 22.3211 YPET GR	Οι Υπηρεσίες του **ΕΘΝΙΚΟΥ ΤΥΠΟΓΡΑΦΕΙΟΥ** λειτουργούν καθημερινά από **8.00'** έως **13.30'**

ΧΡΗΣΙΜΕΣ ΠΛΗΡΟΦΟΡΙΕΣ

* Πώληση ΦΕΚ όλων των Τευχών Σολωμού 51 τηλ.: 52.39.762
* ΒΙΒΛΙΟΘΗΚΗ: Σολωμού 51 τηλ.: 52.48.188
* Για φωτοαντίγραφα παλαιών τευχών στην οδό Σολωμού 51 τηλ.: 52.48.141
* Τμήμα πληροφόρησης: Για τα δημοσιεύματα των ΦΕΚ Καποδιστρίου 25 τηλ.: 52.25.713 – 52.49.547

* Οδηγίες για δημοσιεύματα Ανωνύμων Εταιρειών και ΕΠΕ τηλ.: 52.48.785

Πληροφορίες για δημοσιεύματα Ανωνύμων Εταιρειών και ΕΠΕ τηλ.: 52.25.761

* Αποστολή ΦΕΚ στην επαρχία με καταβολή της αξίας του δια μέσου Δημοσίου Ταμείου Για πληροφορίες: τηλ.: 52.48.320

Τιμές κατά τεύχος της ΕΦΗΜΕΡΙΔΑΣ ΤΗΣ ΚΥΒΕΡΝΗΣΕΩΣ:

Κάθε τεύχος μέχρι 8 σελίδες δρχ. 60. Από 9 σελίδες μέχρι 16 δρχ. 100, από 17 έως 24 δρχ. 120

Από 25 σελίδες και πάνω η τιμή πώλησης κάθε φύλλου (8σέλιδου ή μέρους αυτού) αυξάνεται κατά 40 δρχ

Μπορείτε να γίνετε συνδρομητής για όποιο τεύχος θέλετε. Θα σας αποστέλλεται με το Ταχυδρομείο.

ΕΤΗΣΙΕΣ ΣΥΝΔΡΟΜΕΣ

Κωδικός αριθ. κατάθεσης στο Δημόσιο Ταμείο 2531			Κωδικός αριθ. κατάθεσης στο Δημόσιο Ταμείο 3512	
Η ετήσια συνδρομή είναι:			Ποσοστό 5% υπέρ του Ταμείου Αλληλοβοηθείας του Προσωπικού (ΤΑΠΕΤ)	
α) Για το Τεύχος Α'	Δρχ.	13.000	Δρχ.	650
β) » » » Β'	»	23.000	»	1.150
γ) » » » Γ'	»	7.000	»	350
δ) » » » Δ'	»	22.000	»	1.100
ε) » » » Αναπτυξιακών Πράξεων	»	15.000	»	750
στ) » » » Ν.Π.Δ.Δ.	»	7.000	»	350
ζ) » » » ΠΑΡΑΡΤΗΜΑ	»	4.000	»	200
η) » » » Δελτ. Εμπ.& Βιομ. Ιδ.	»	7.000	»	350
θ) » » » Αν. Ειδικού Δικαστηρίου	»	2.000	»	100
ι) » » » Α.Ε. & Ε.Π.Ε.	»	50.000	»	2.500
ια) Για όλα τα Τεύχη	»	100.000	»	5.000

Πληροφορίες: τηλ. 52.48.320

ΑΠΟ ΤΟ ΕΘΝΙΚΟ ΤΥΠΟΓΡΑΦΕΙΟ